
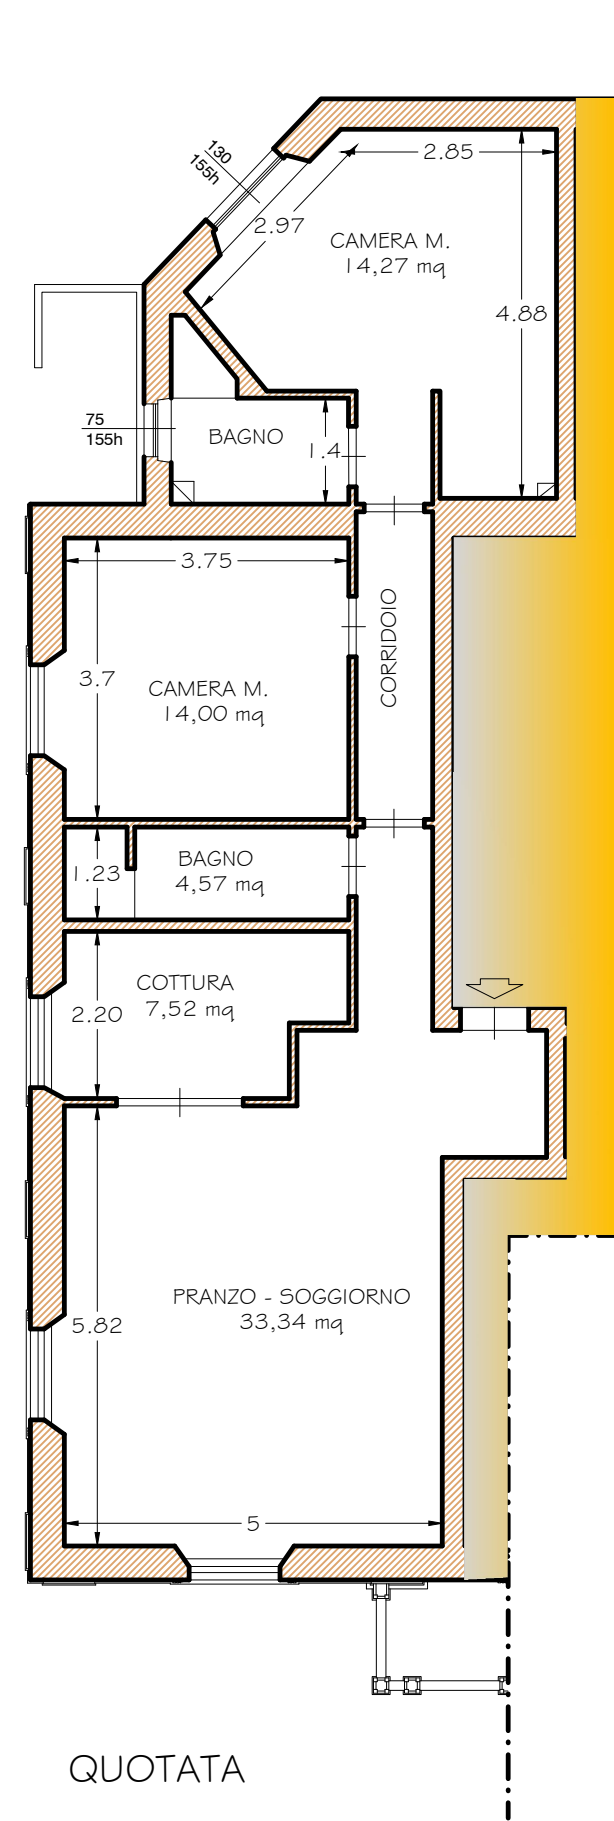
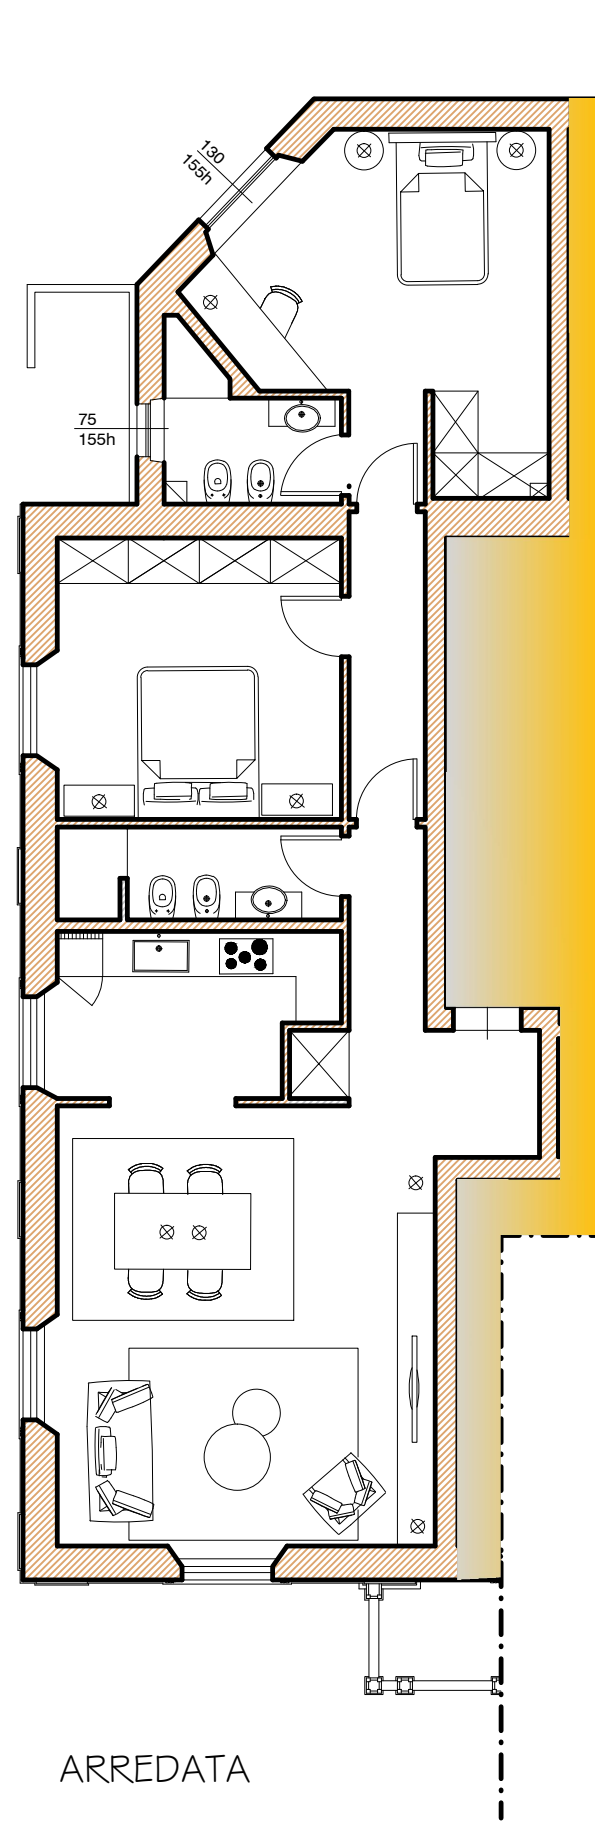


UNITA'

V4

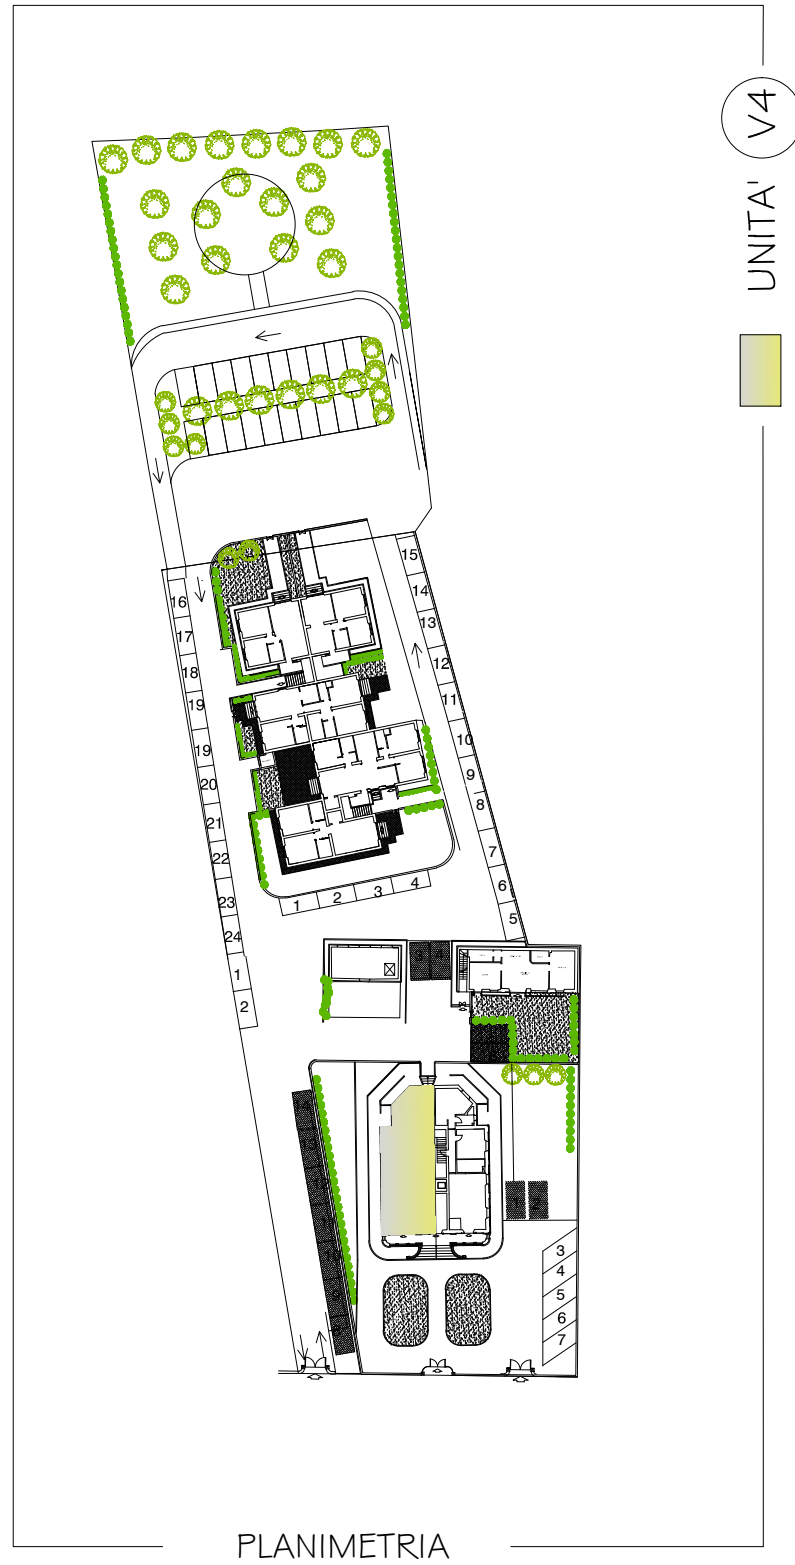

PIANTA PIANO PRIMO

SCALA 1:100

ALTRA UNITA'